ALBERGO SERENA

PIANO PRIMO

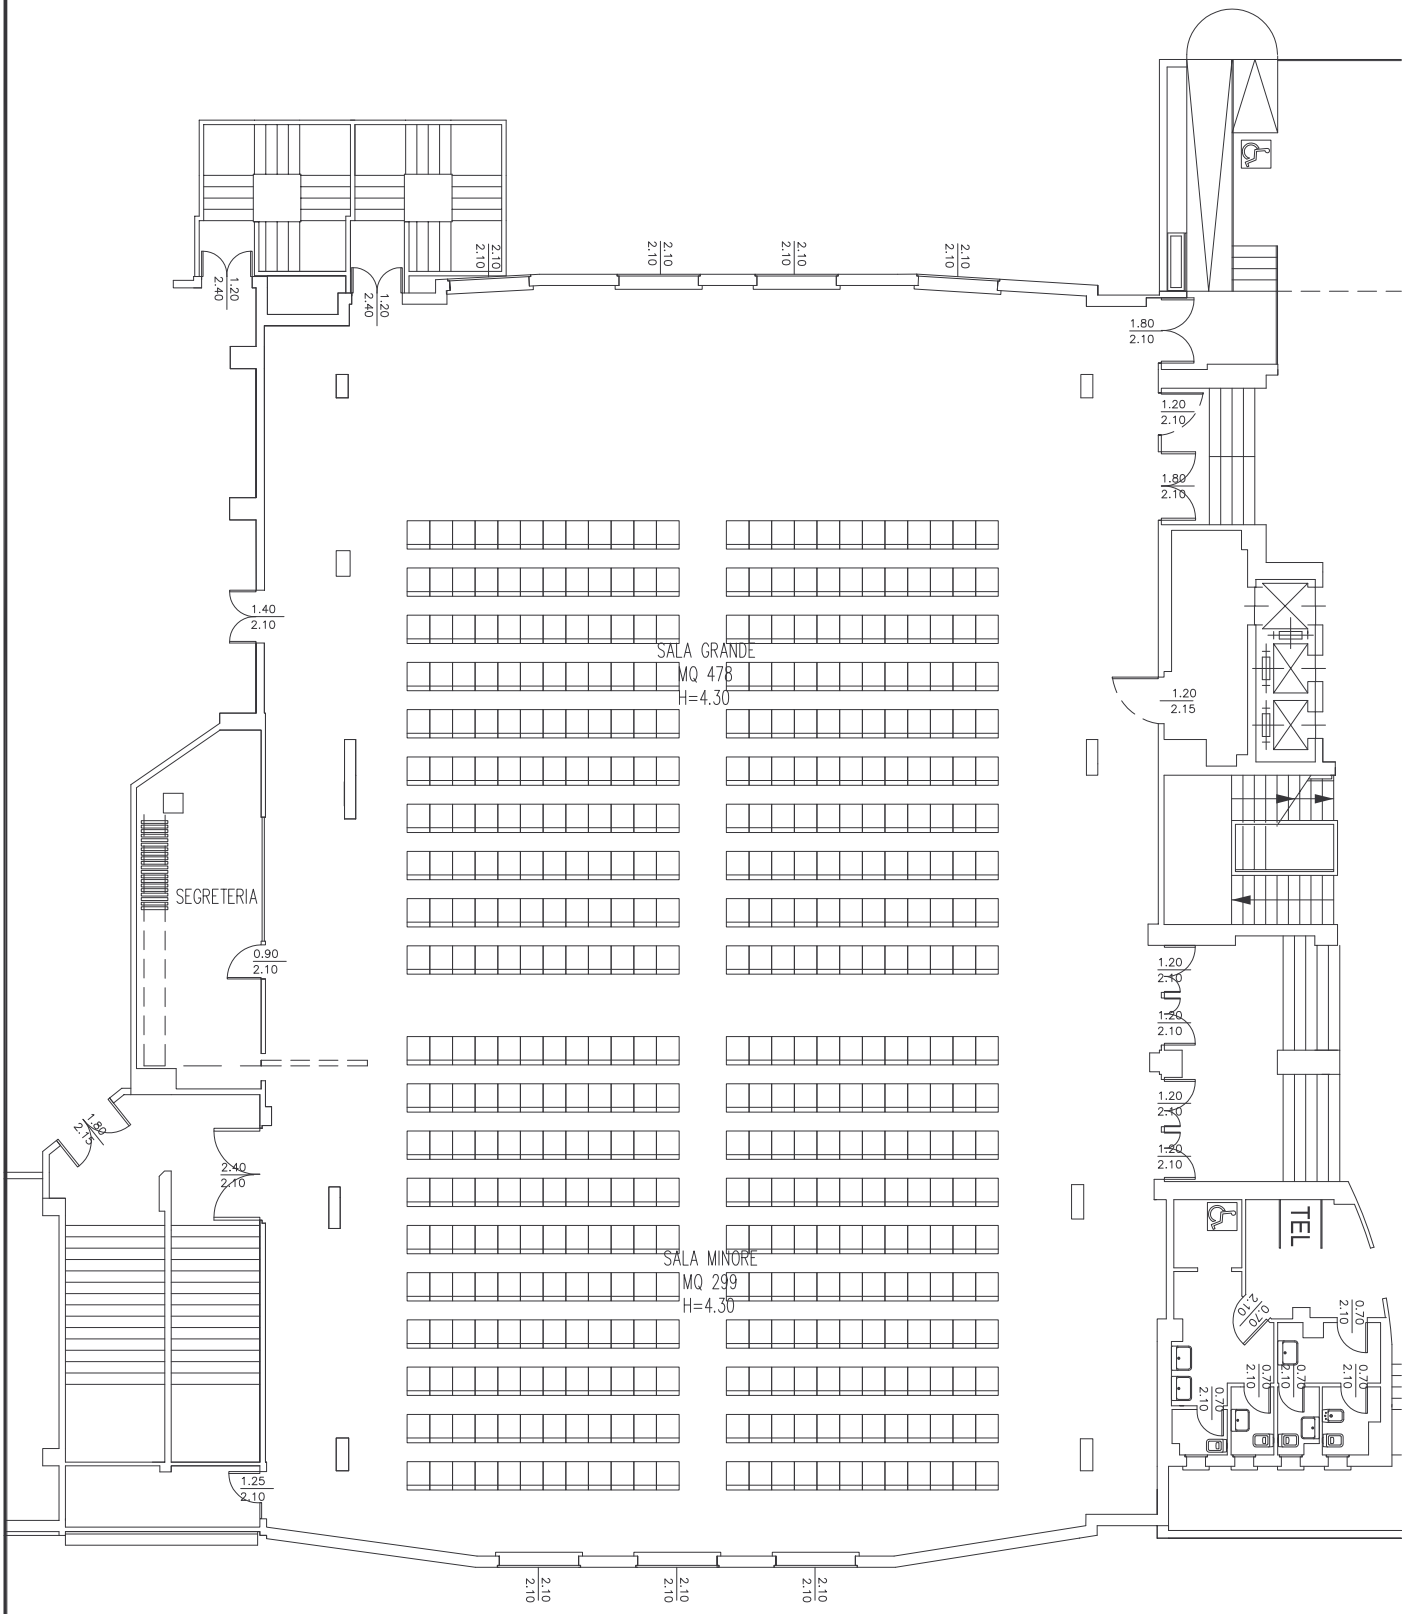

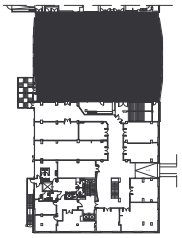

SCALA 1:200